


MIEJSCOWY PLAN ZAGOSPODAROWANIA PRZESTRZENNEGO OBSZARÓW POŁOŻONYCH W OBRĘBIE MIASTA MIEROSZÓW

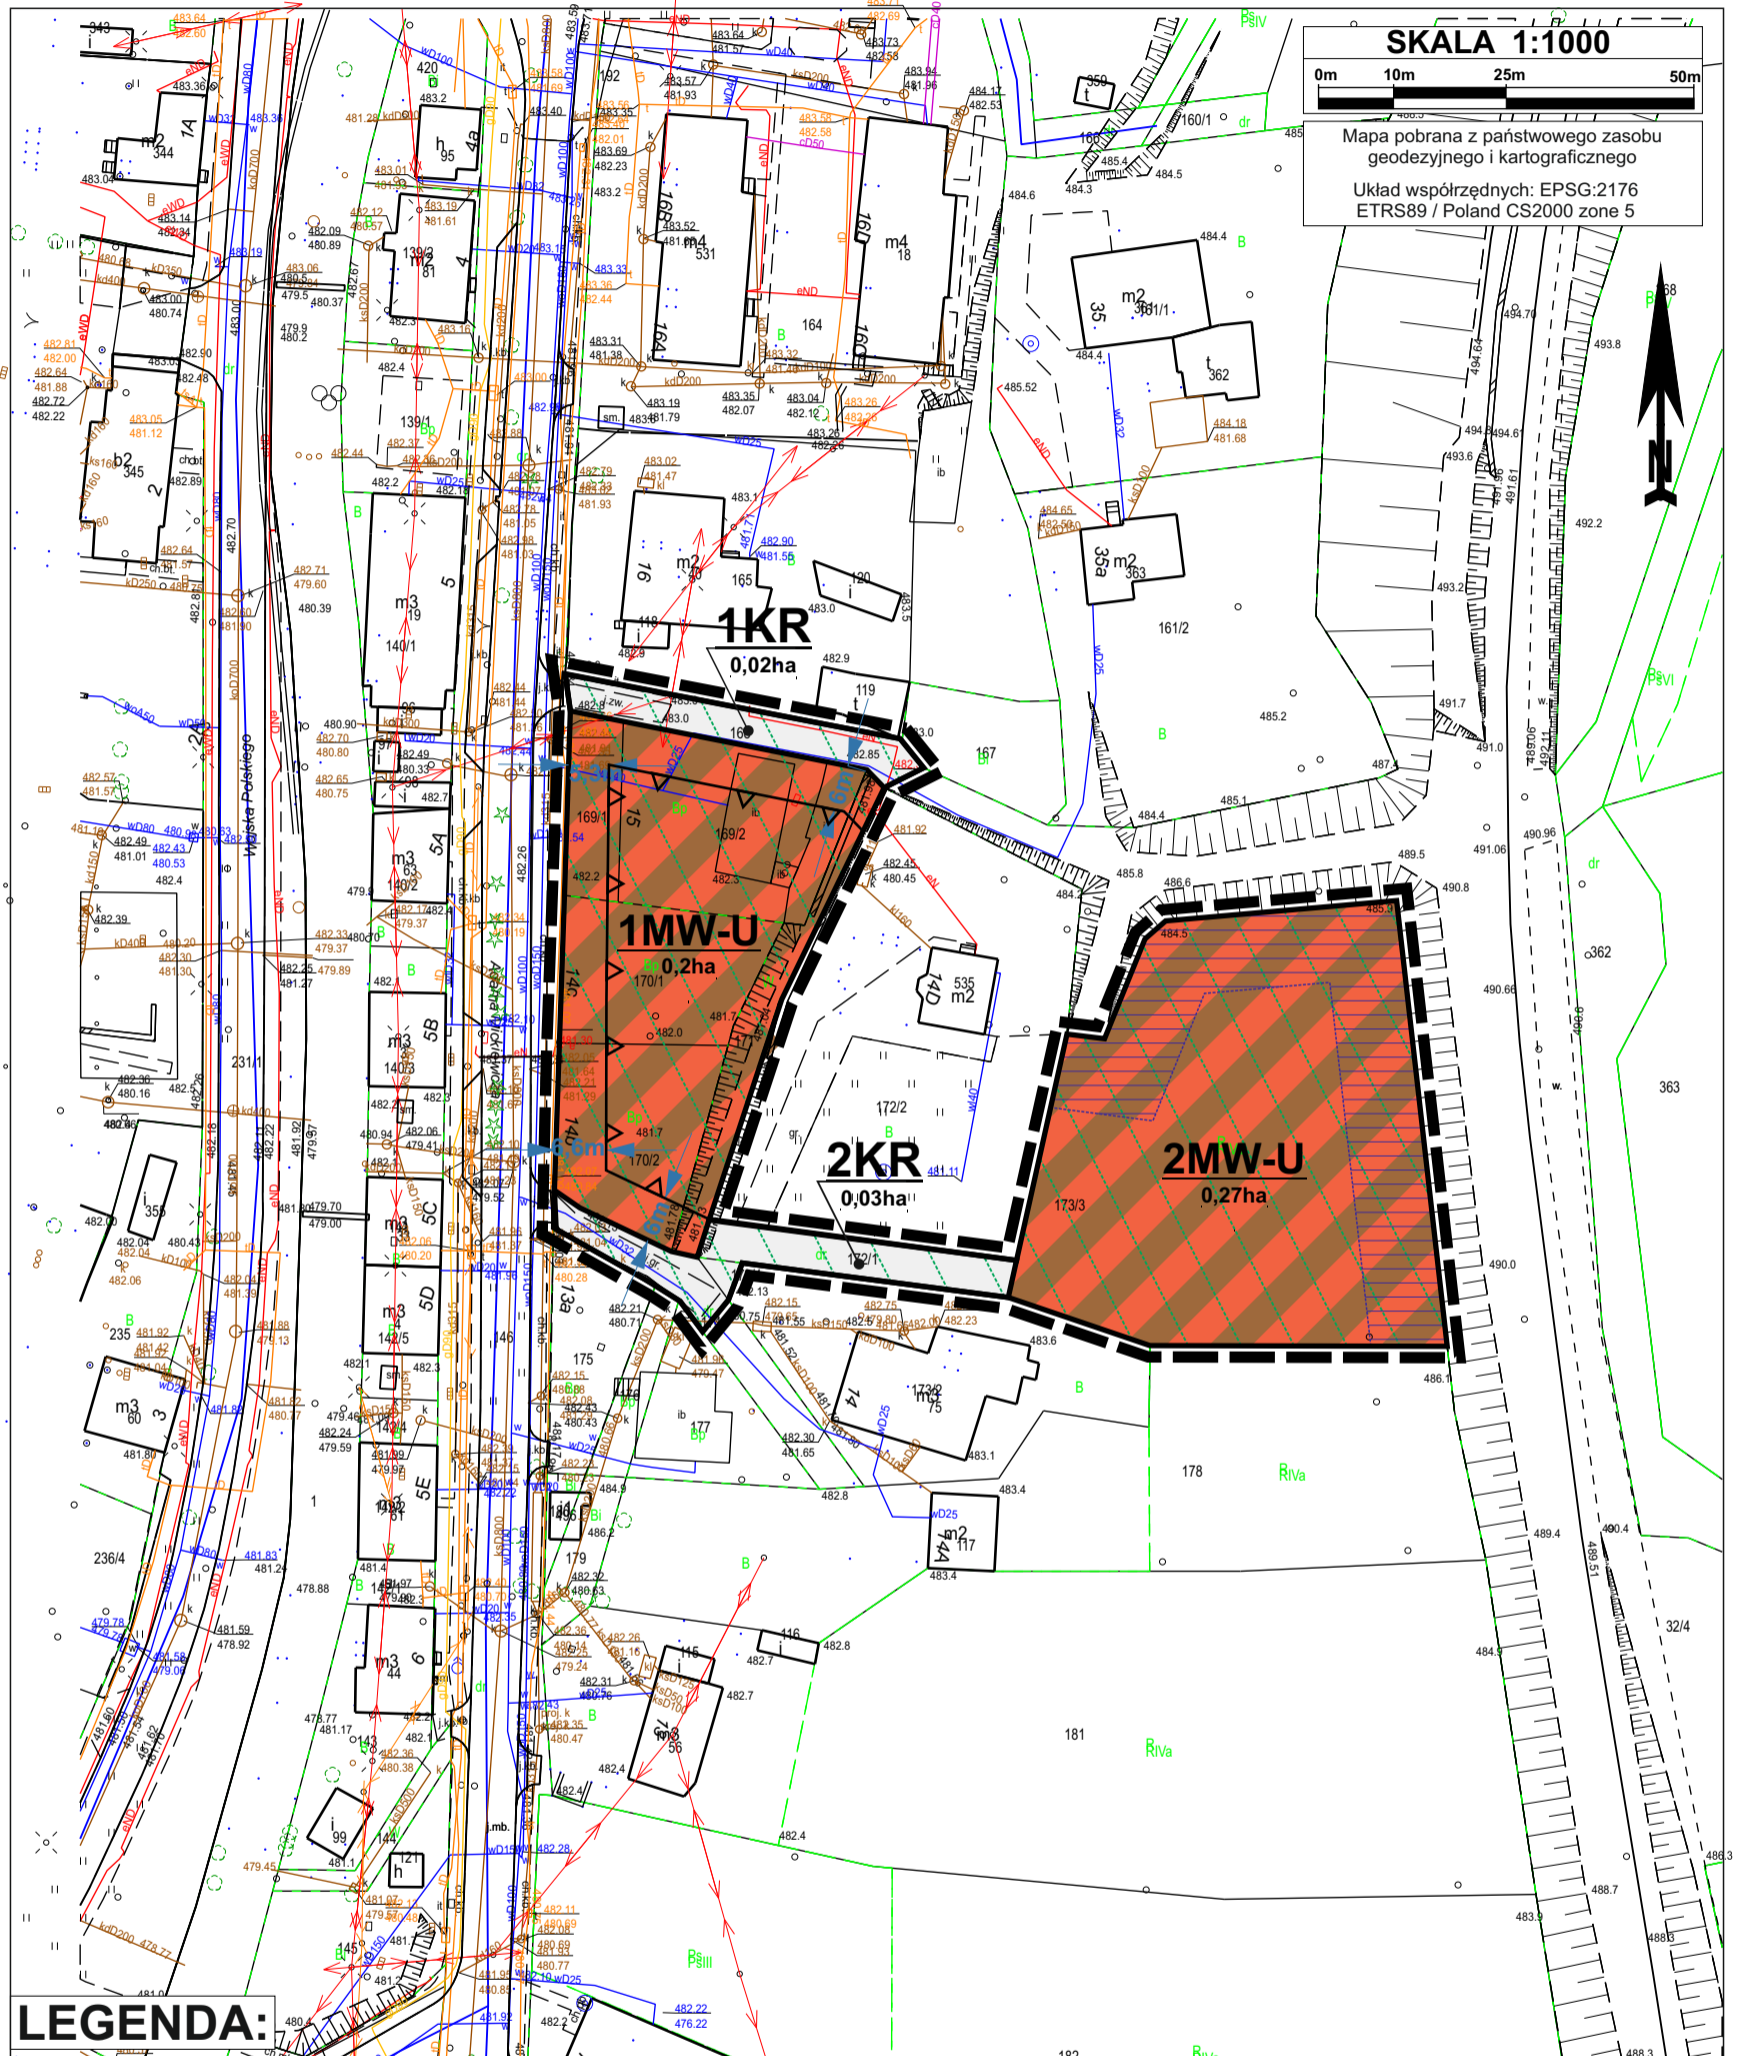

LEGENDA:

Ustalenia planu

- GRANICE OBSZARU OBJĘTEGO PLANEM
- LINIE ROZGRANICZAJĄCE TERENY O RÓŻNYM PRZEZNACZENIU LUB RÓŻNYM SPOSOBIE ZAGOSPODAROWANIA
- NIEPRZEKACZALNA LINIA ZABUDOWY
- TEREN ZABUDOWY MIESZKANIOWEJ WIELORODZINNEJ
- TEREN ZABUDOWY USŁUGOWEJ
- TEREN KOMUNIKACJI DROGOWEJ WEWNĘTRZNEJ

Oznaczenia inne (nie będące ustaleniami planu)

- oznaczenie odległości linii zabudowy od linii rozgraniczającej teren
- obszar Natura 2000 Obszar Specjalnej Ochrony Ptaków „Sudety Wałbrzysko - Kamiennogórskie”
- obszar przylegający do terenów kolejowych, podlegający ograniczeniom w zagospodarowaniu zgodnie z przepisami odrębnymi

Studium uwarunkowań i kierunków zagospodarowania
Gminy Mieroszów, zatwierdzone uchwałą nr XLIX/221/2017
z dnia 28 grudnia 2017r.



M TERENY Z PRZEWAGĄ NISKIEJ ZABUDOWY
MIESZKANIOWEJ, GŁÓWNIIE JEDNORODZINNEJ
I NISKIEJ ZABUDOWY USŁUGOWEJ