


Mieroszów
ul. Kwiatowa 11, 12, 13
dz. drogowa nr 144
brak skali
znak: BR.271.1.24.2025

ostatni słup oświetleniowy

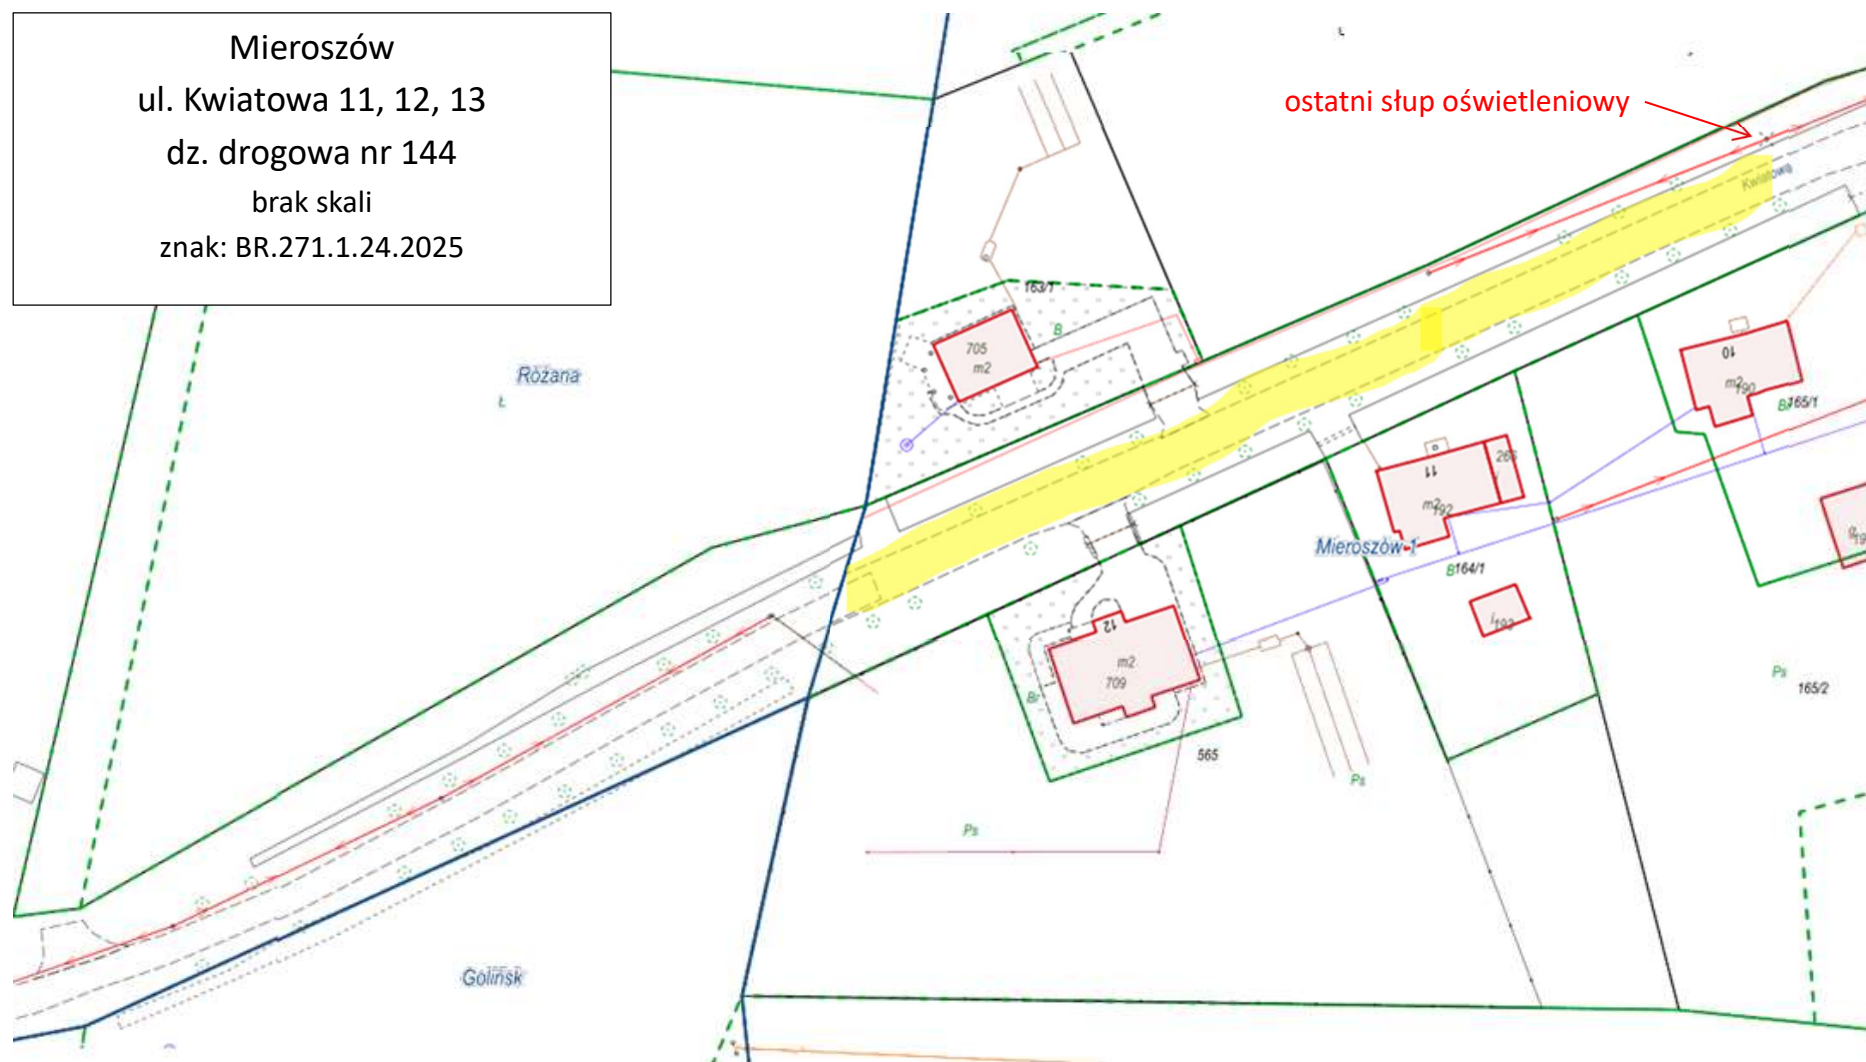

OBSZAR OBJĘTY ZAMÓWIENIEM