


Mieroszów
ul. Leśna 1-2
Dz. drogowa nr 12
brak skali
znak: BR.271.1.24.2025

ostatni słup oświetleniowy

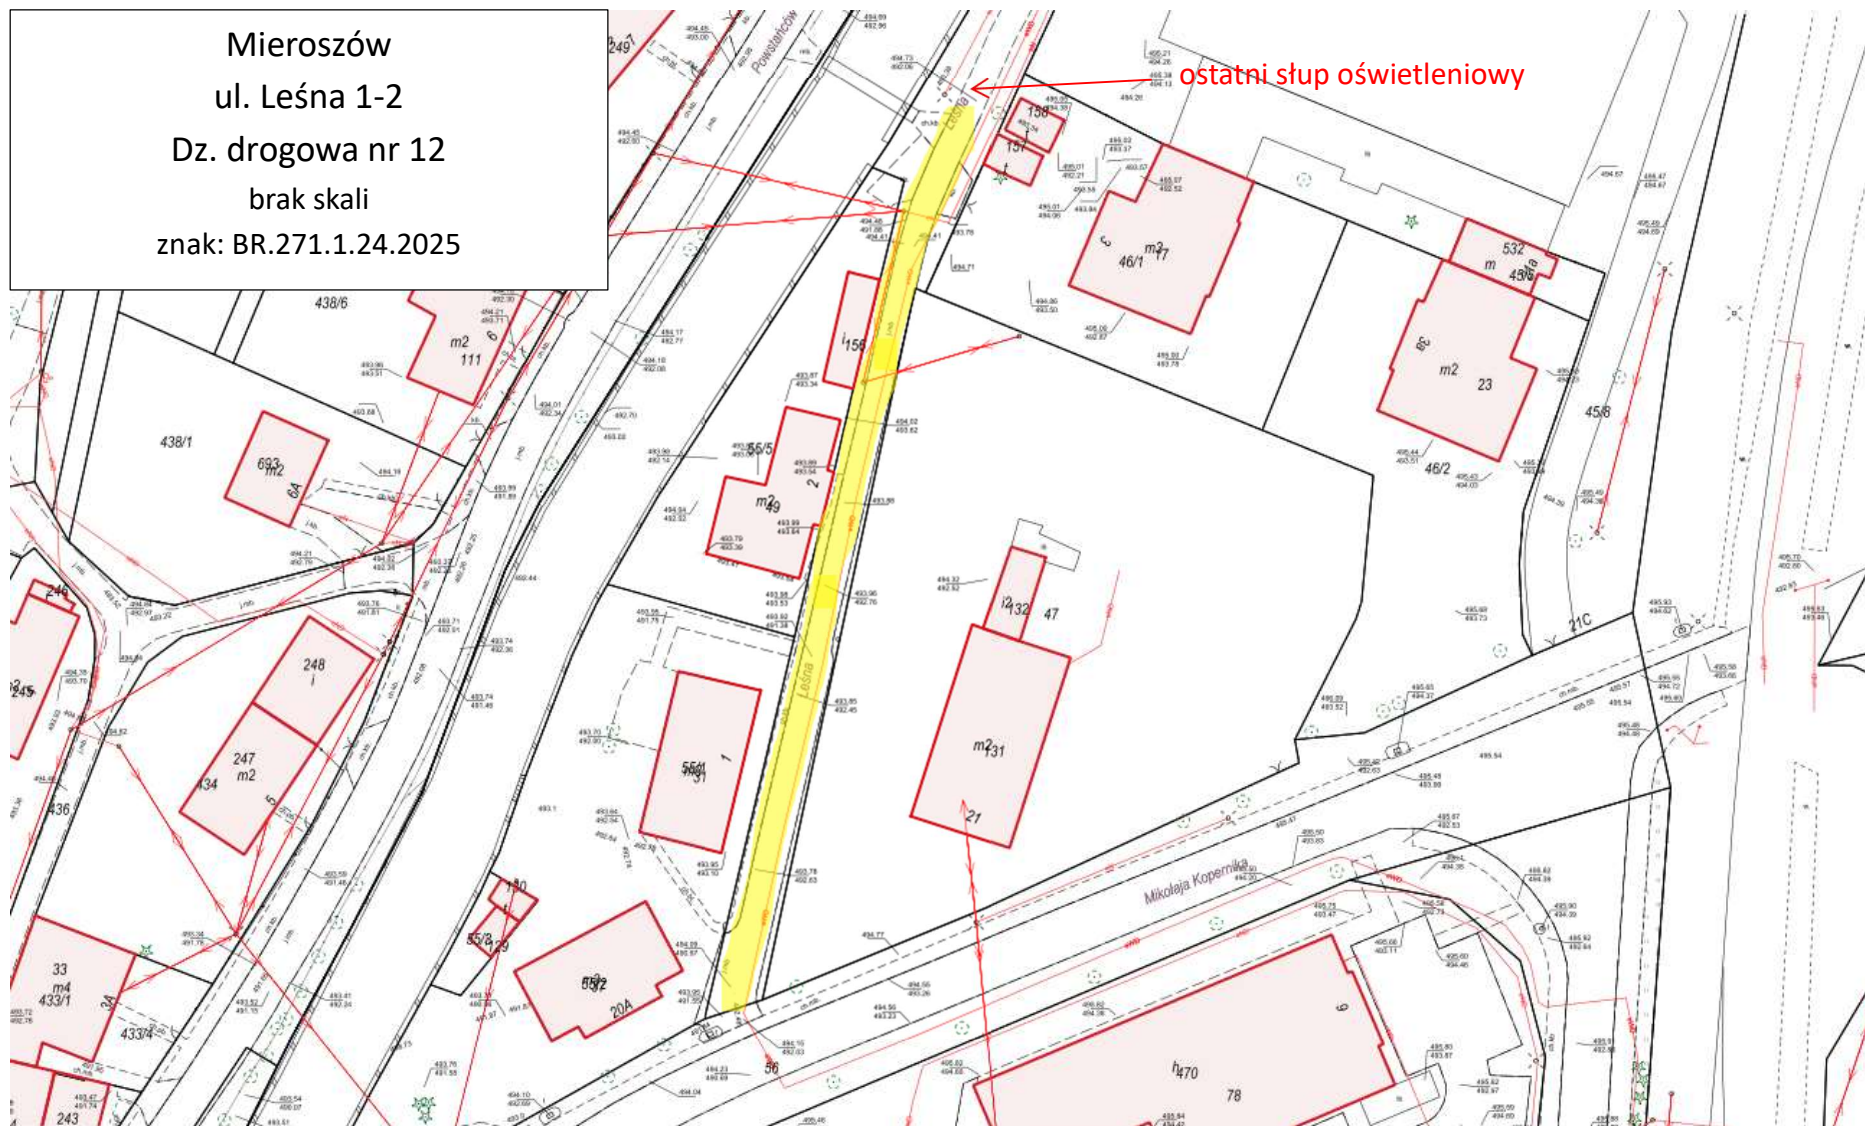

OBSZAR OBJĘTY ZAMÓWIENIEM