


Uniąw Śląski 117-129a
Dz. Drogowa
nr 175/3, 196/2, 195/2, 194
brak skali
znak: BR.271.1.24.2025

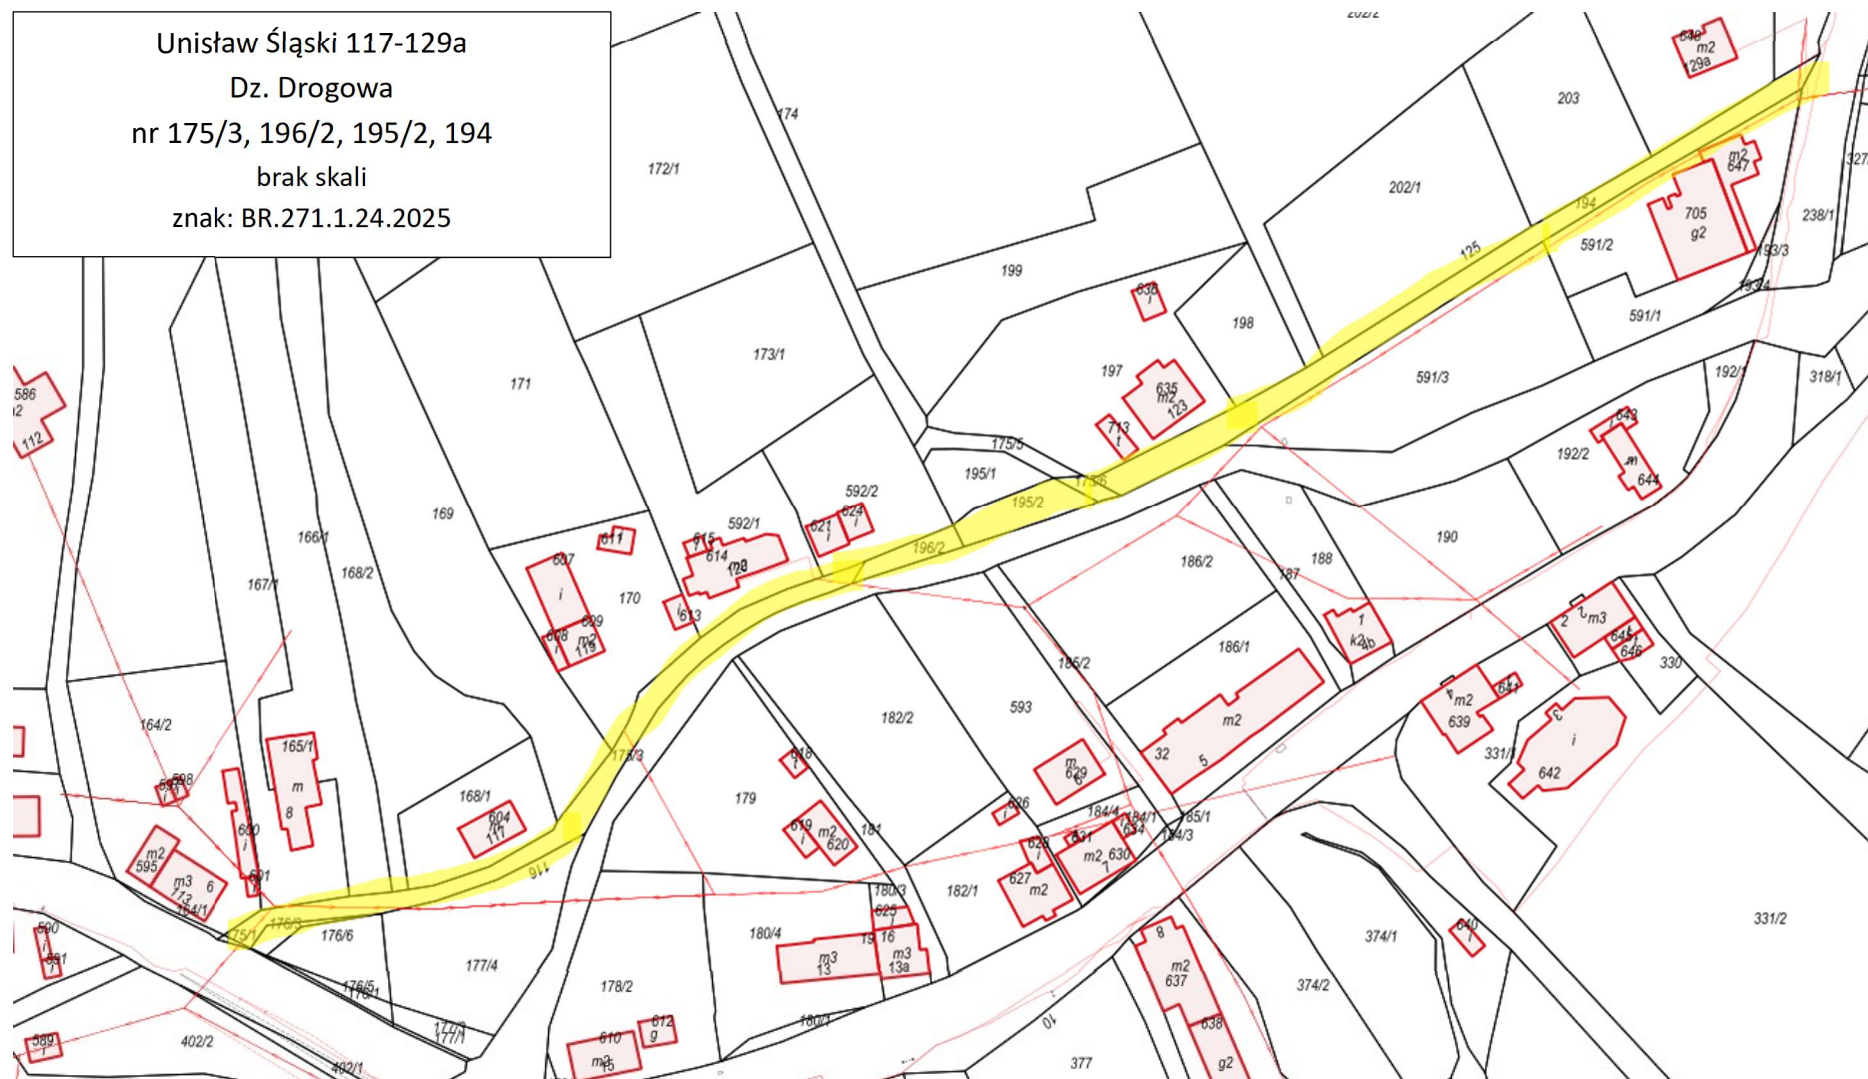

OBSZAR OBJĘTY ZAMÓWIENIEM